

Scuola Elementare Trubar Basovizza
Primo Piano



Punto di passaggio solai



Percorso di canalizzazione



Presse rete Cat6 schermata singola




Access point WIFI DualBand
Indoor



Access point WIFI 300MB
Outdoor




Armadio Rack

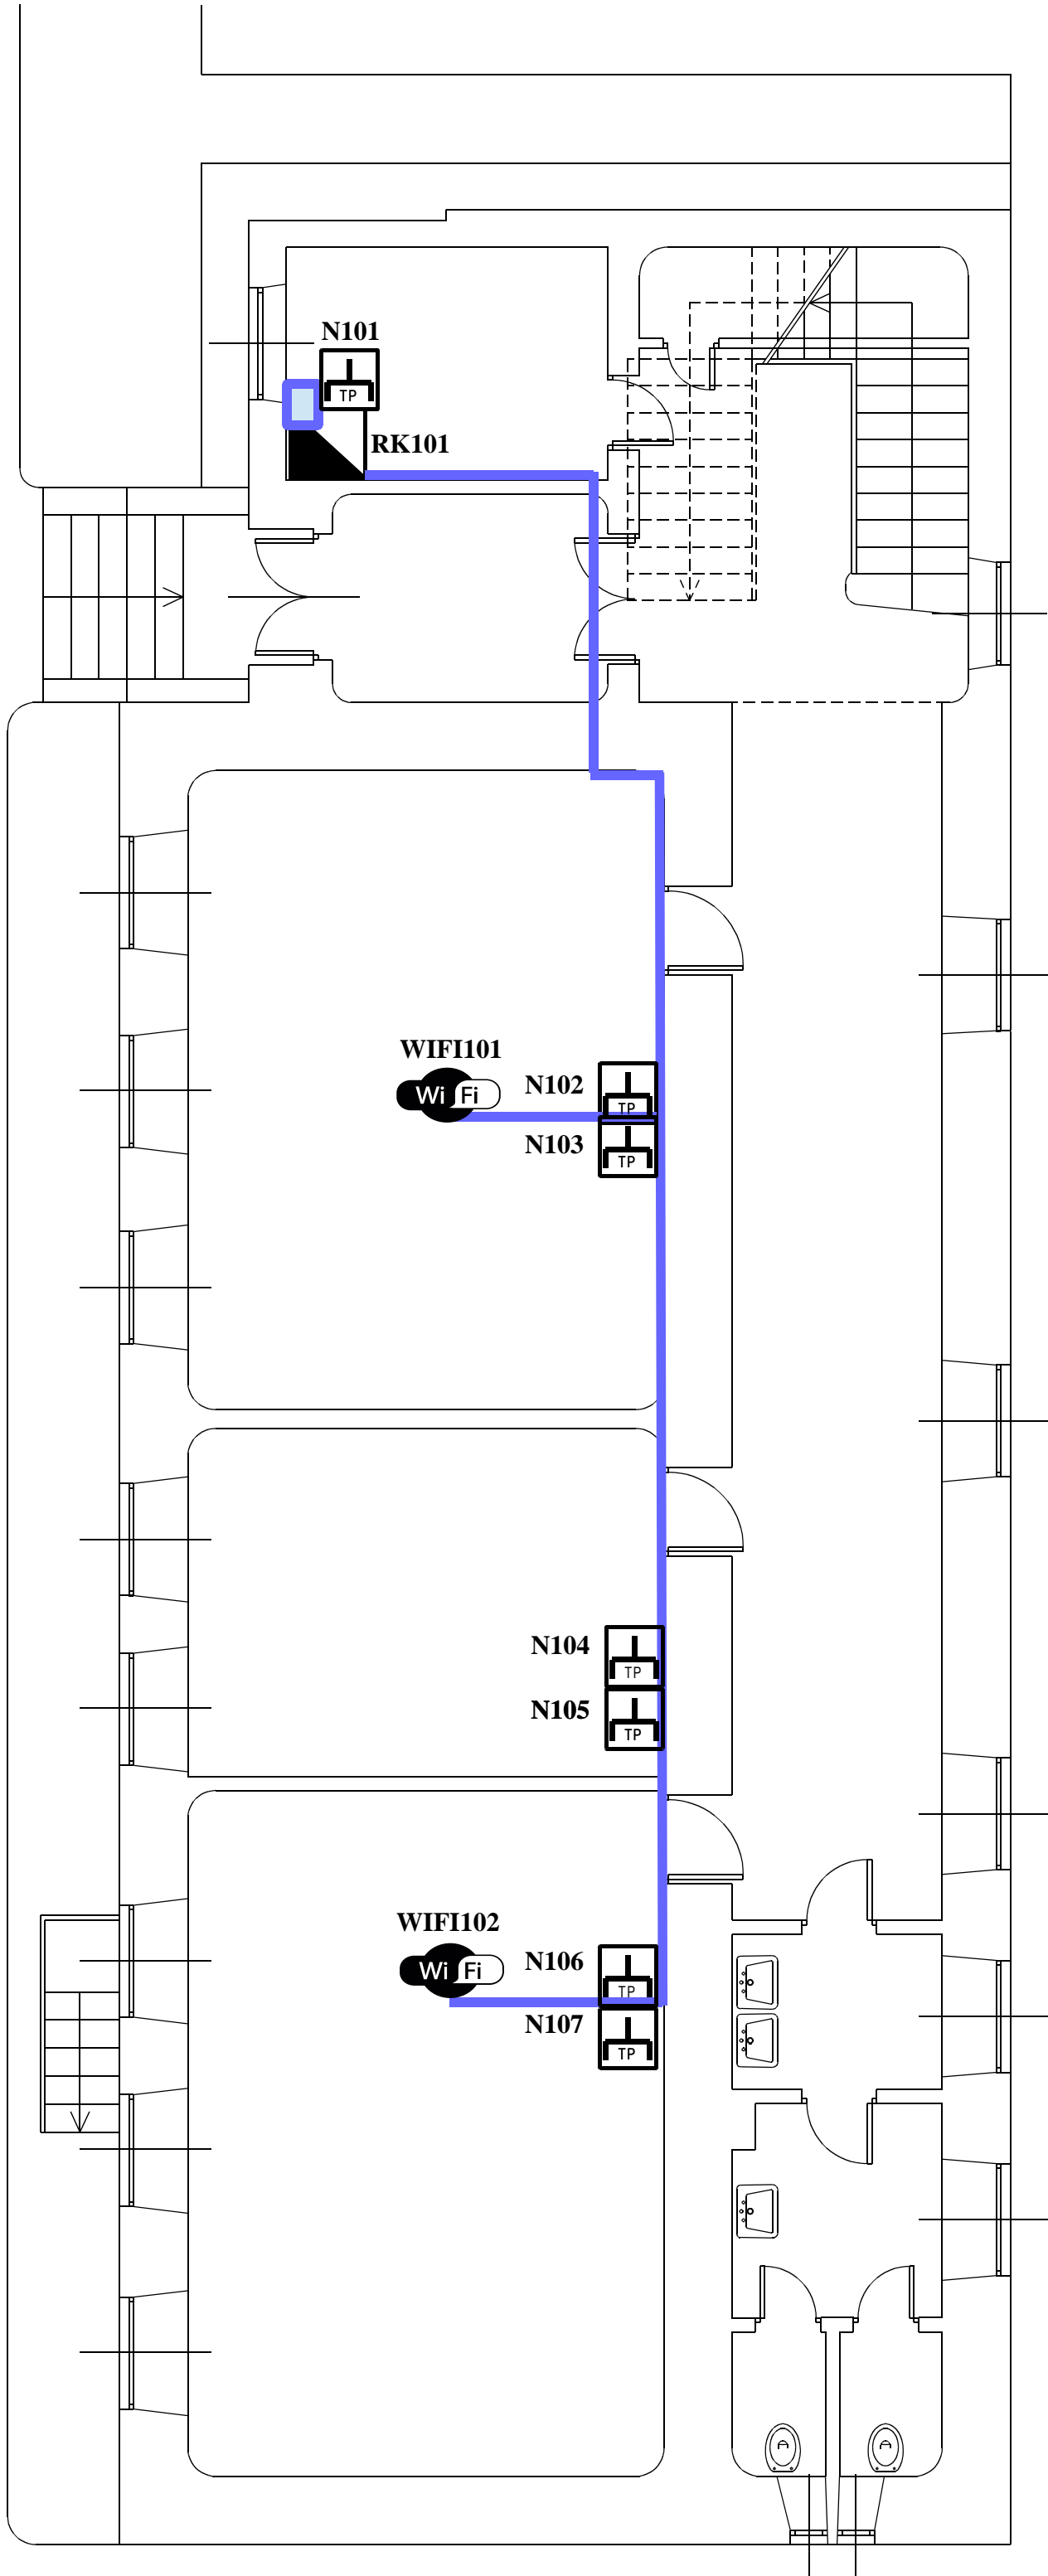


WIFIR101



Scuola Elementare Trubar Basovizza
Piano Terra

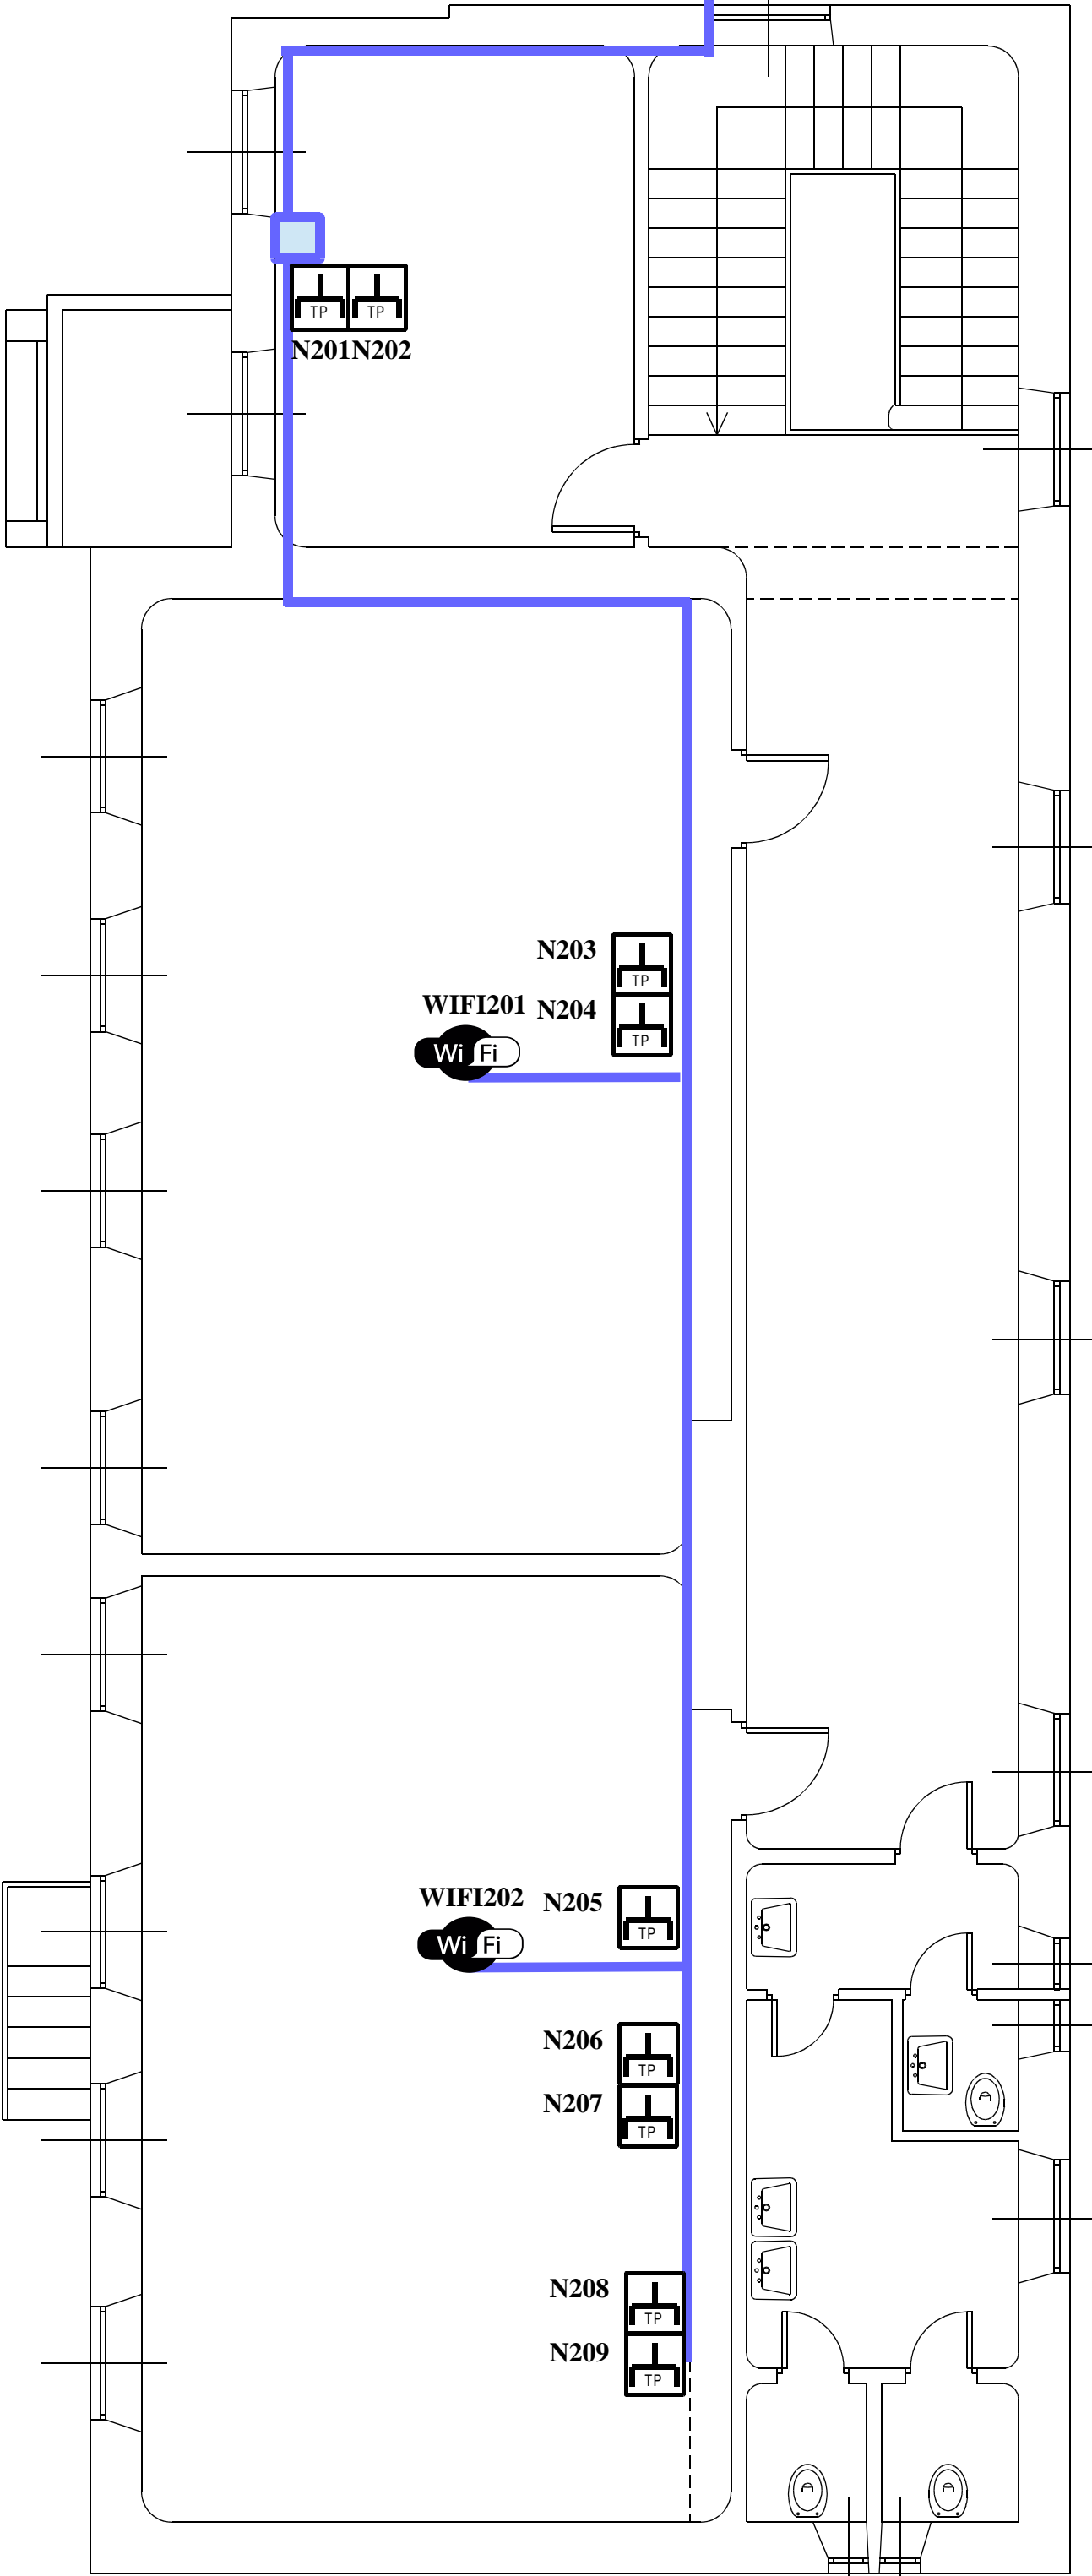

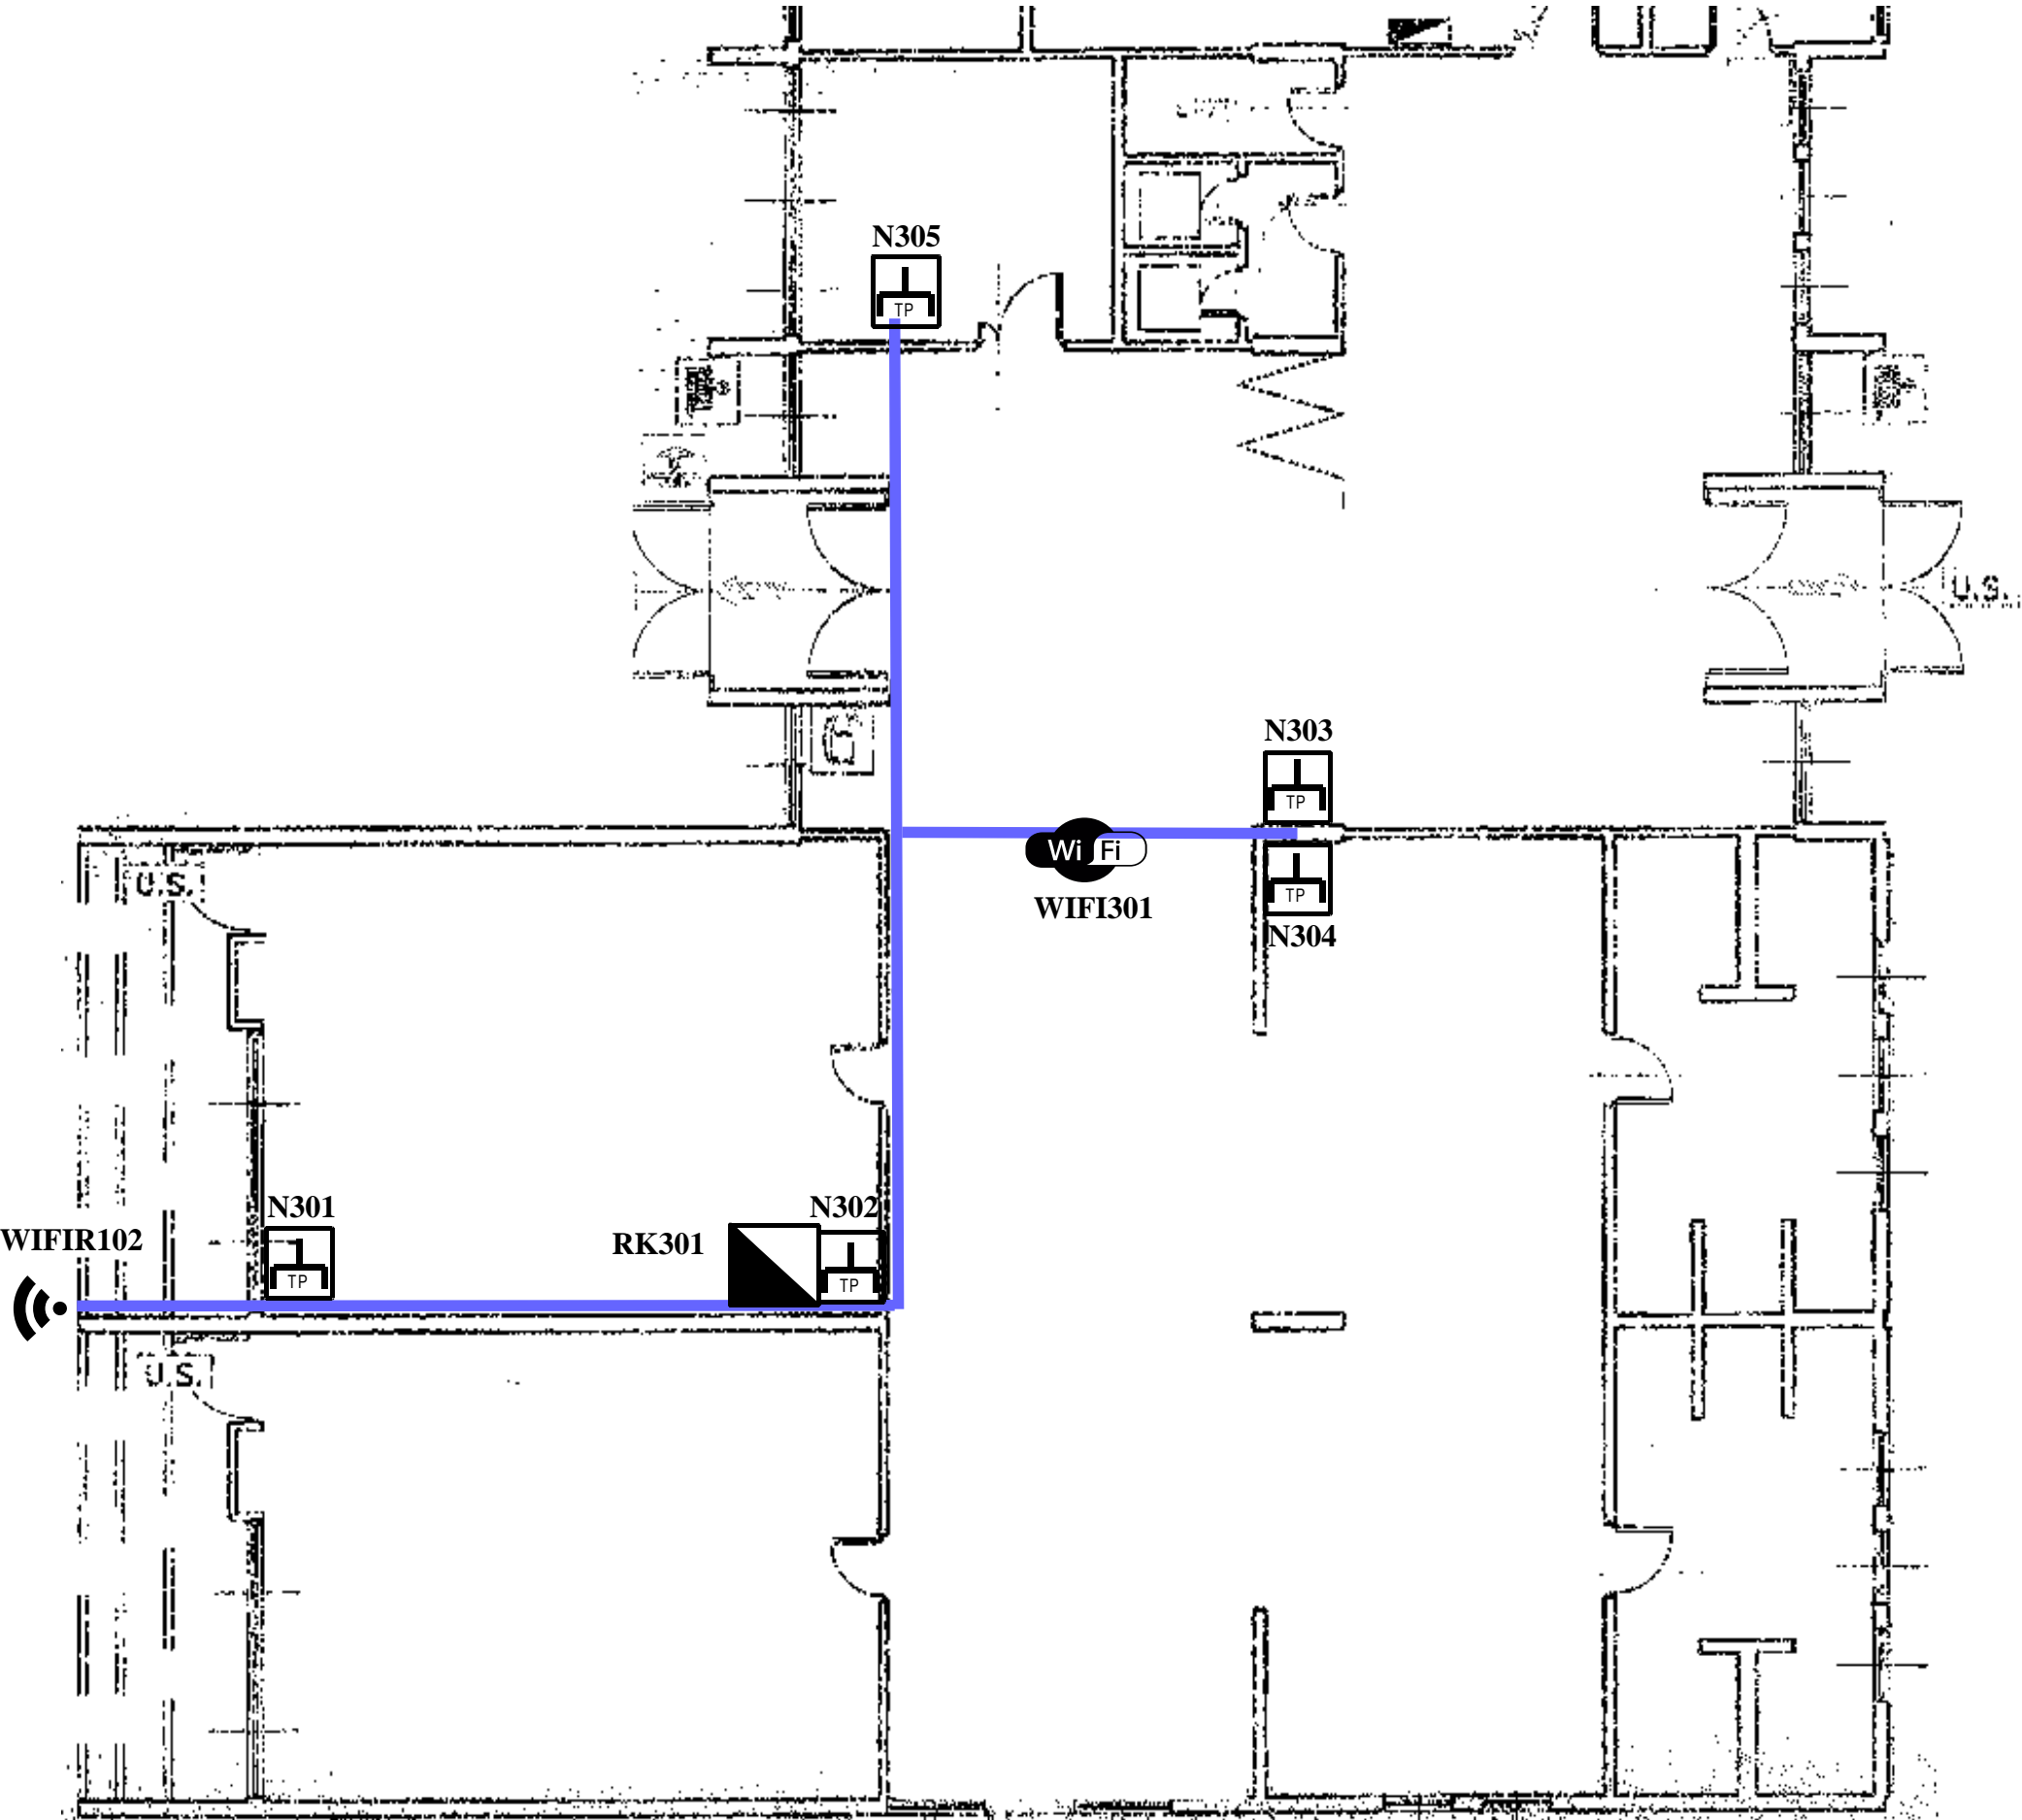

WIFIR202

N605
TP

Wi Fi
WIFI602

N606
TP

N604
TP


N602-603
TP TP
RK601

N602
TP

21

Wi Fi
WIFI601

N601
TP

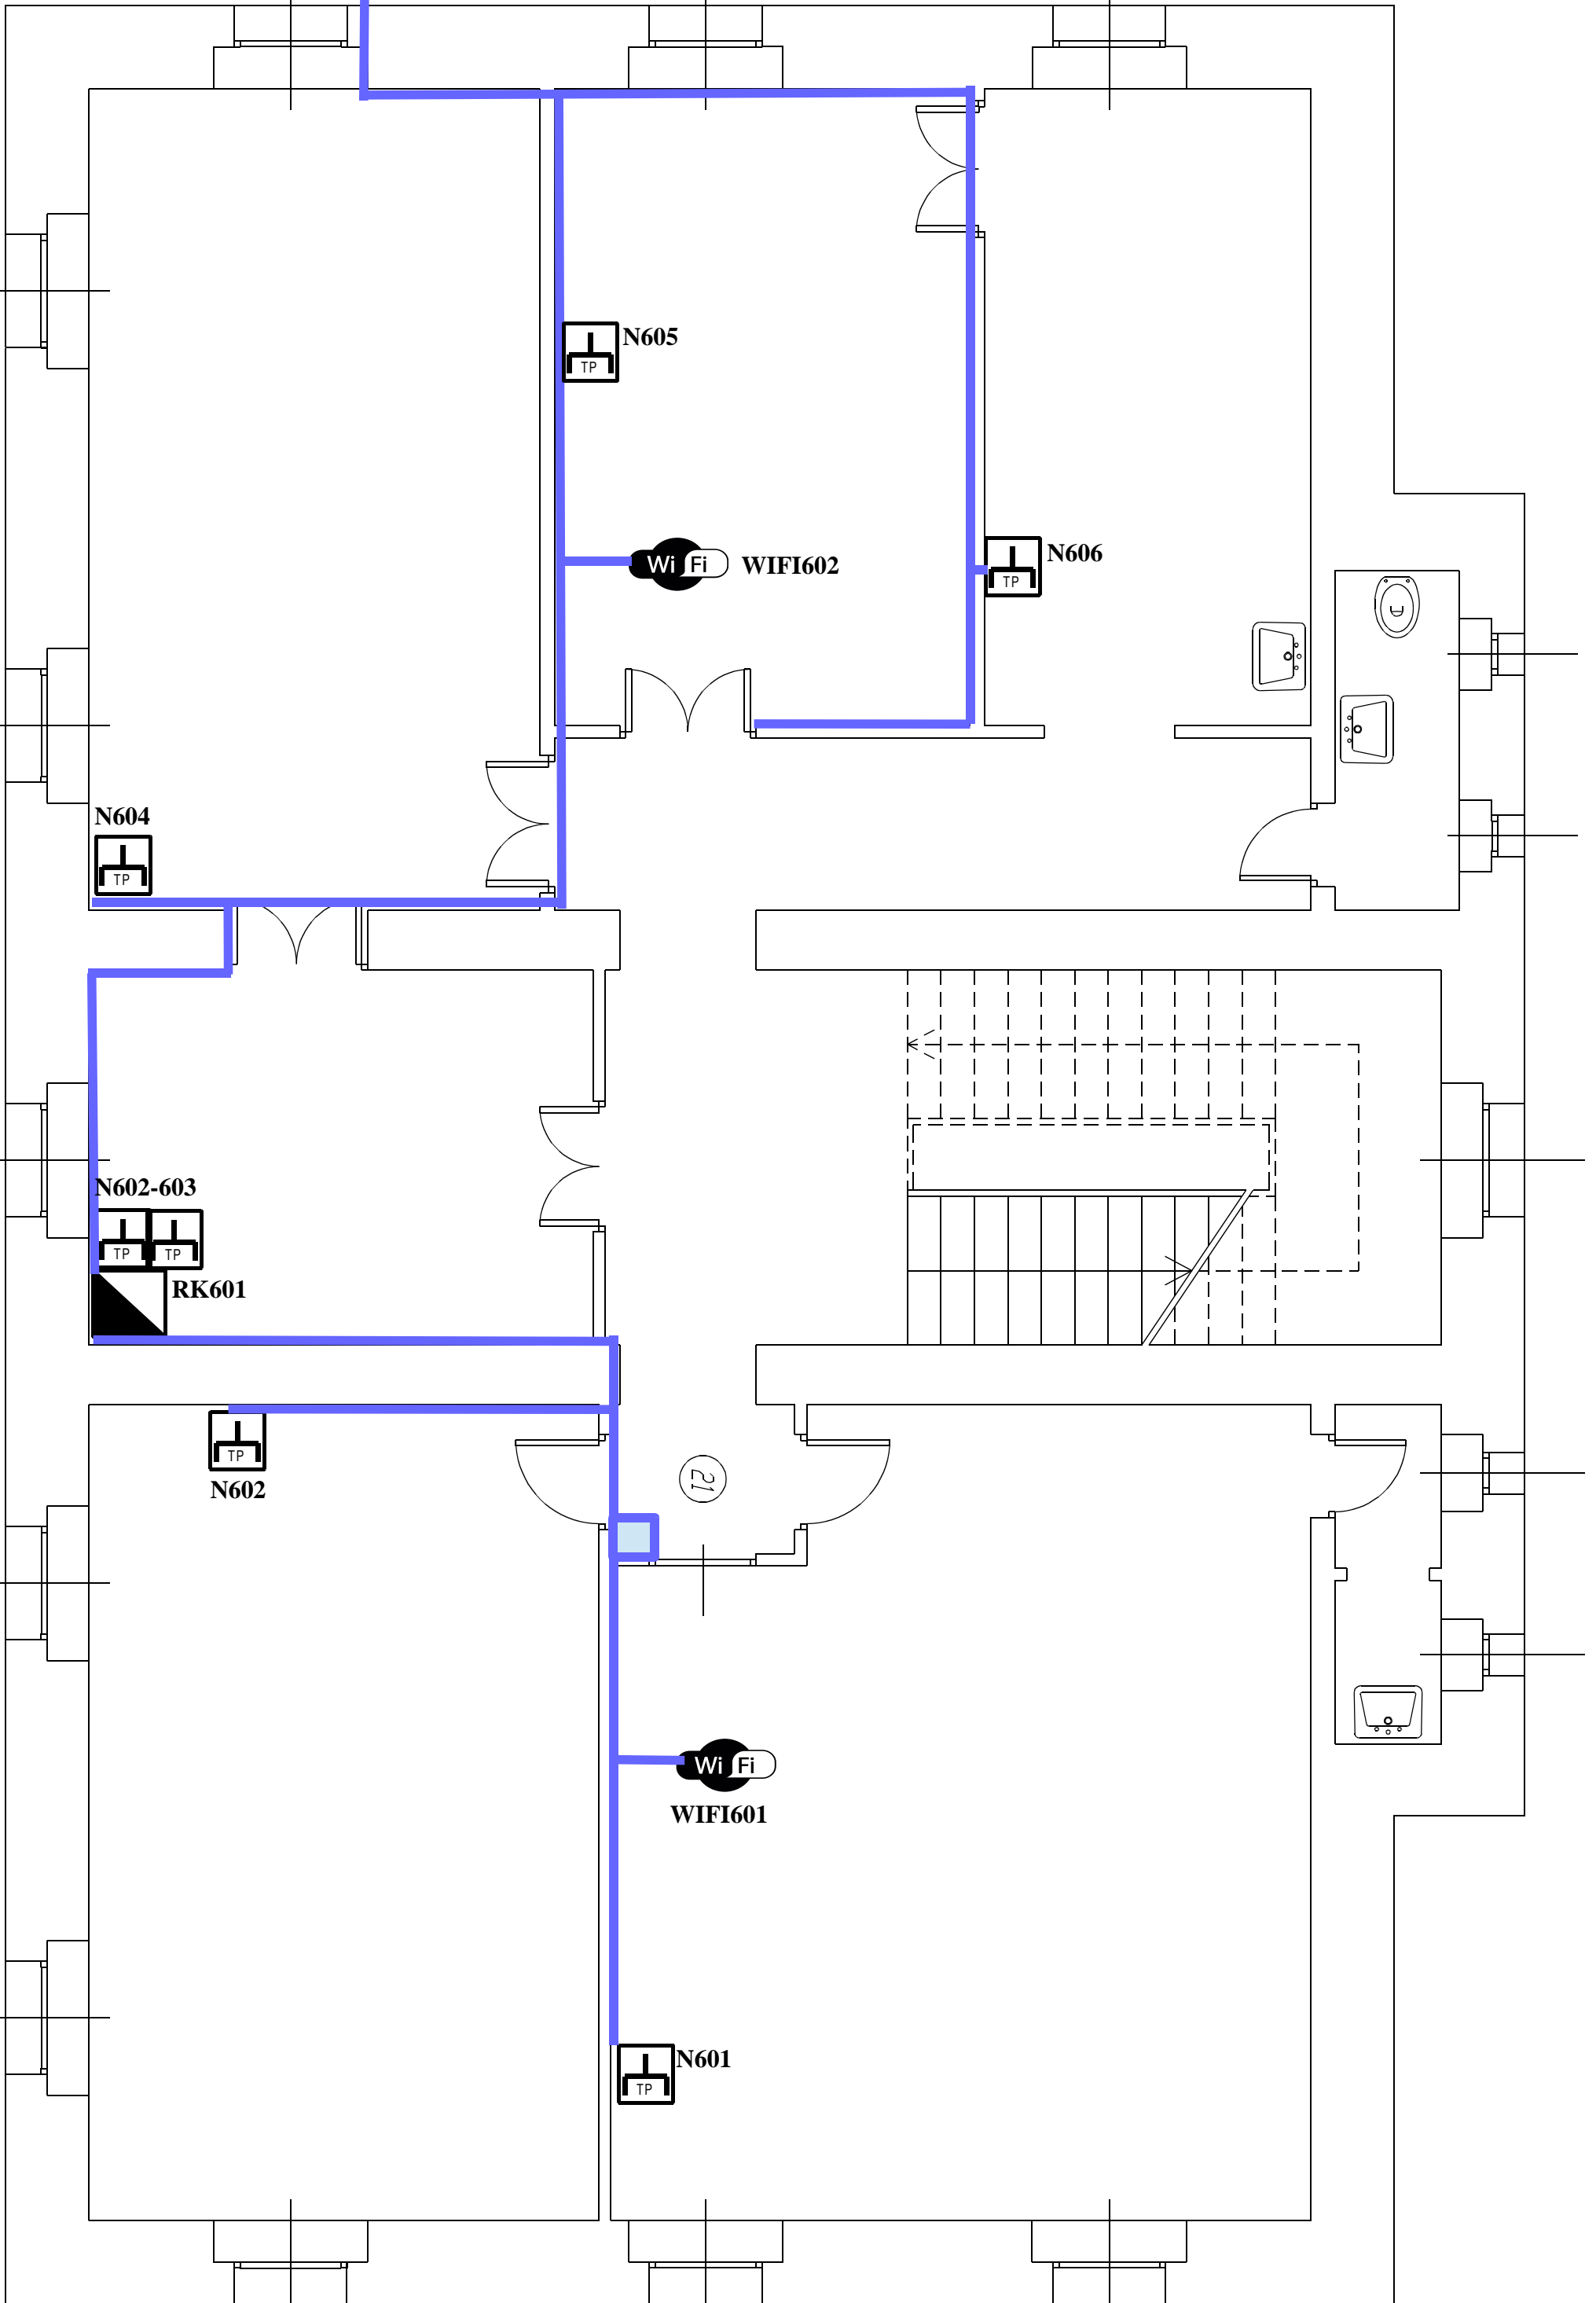

Scuola Elementare Tomazic Trebiciano

Piano Terra


CENTRALE TERMICA

WIFI501




TP N501

N502 TP

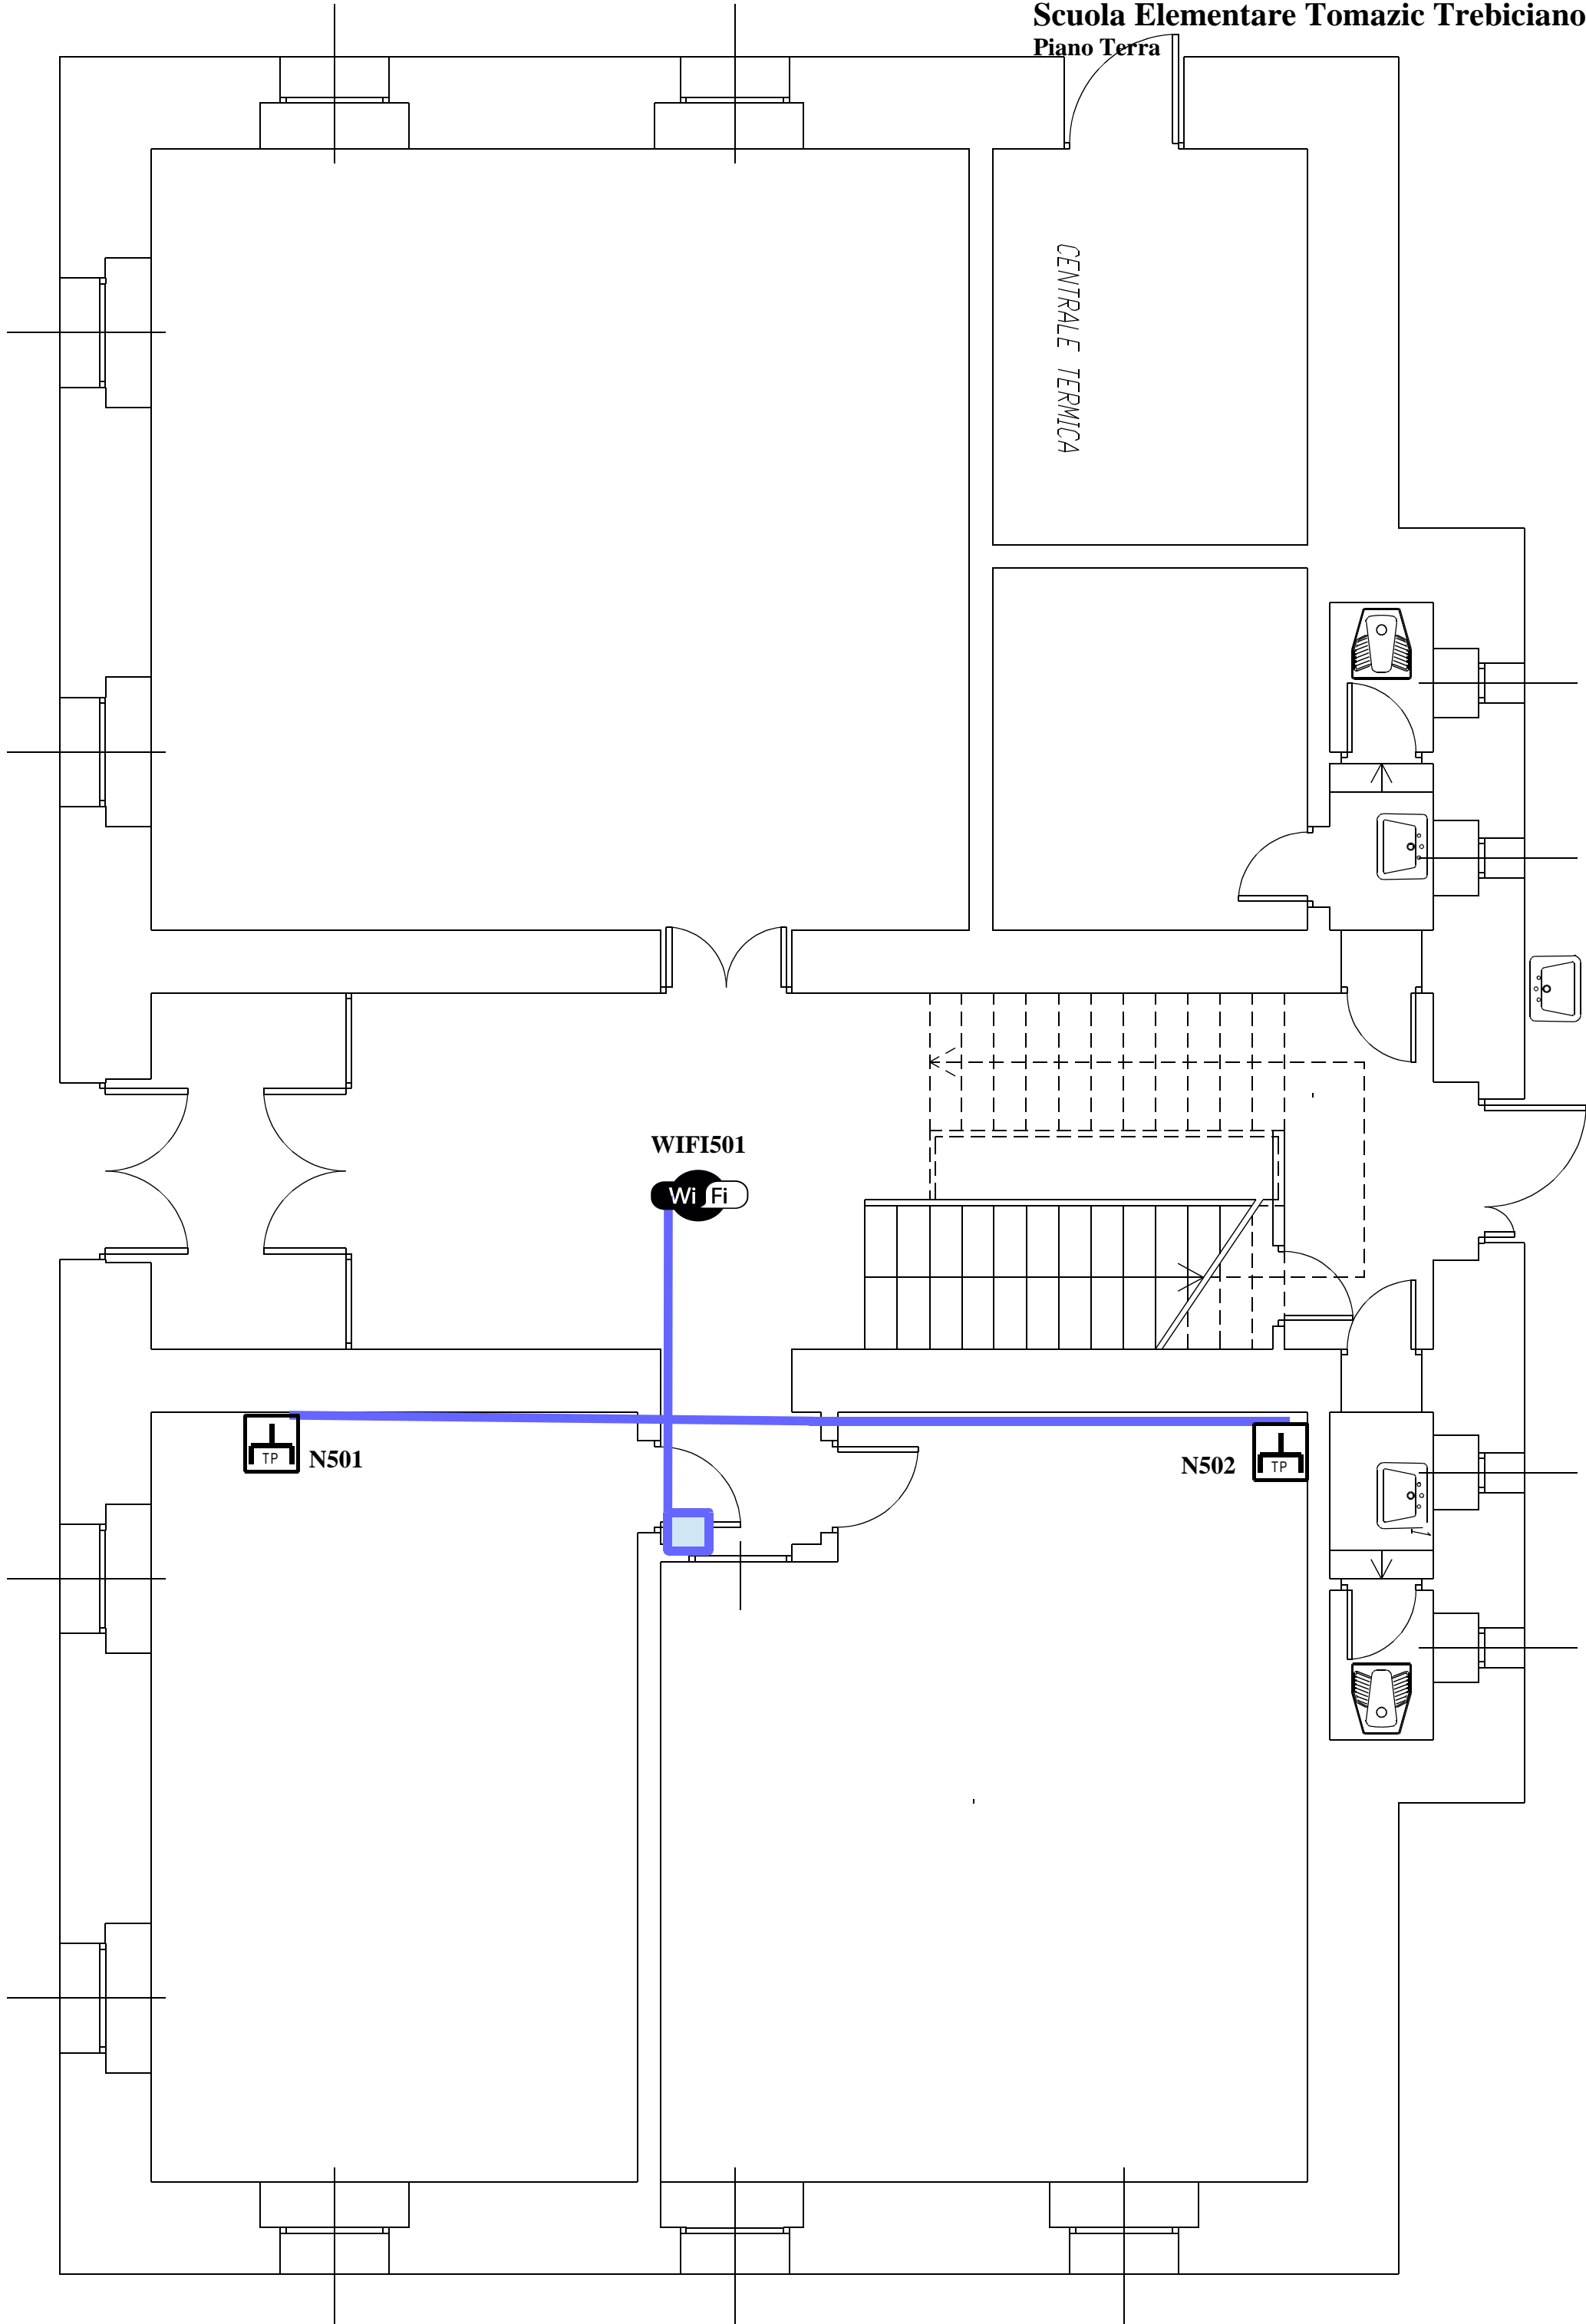

Scuola Infanzia Kralj Trebiciano
Piano Terra

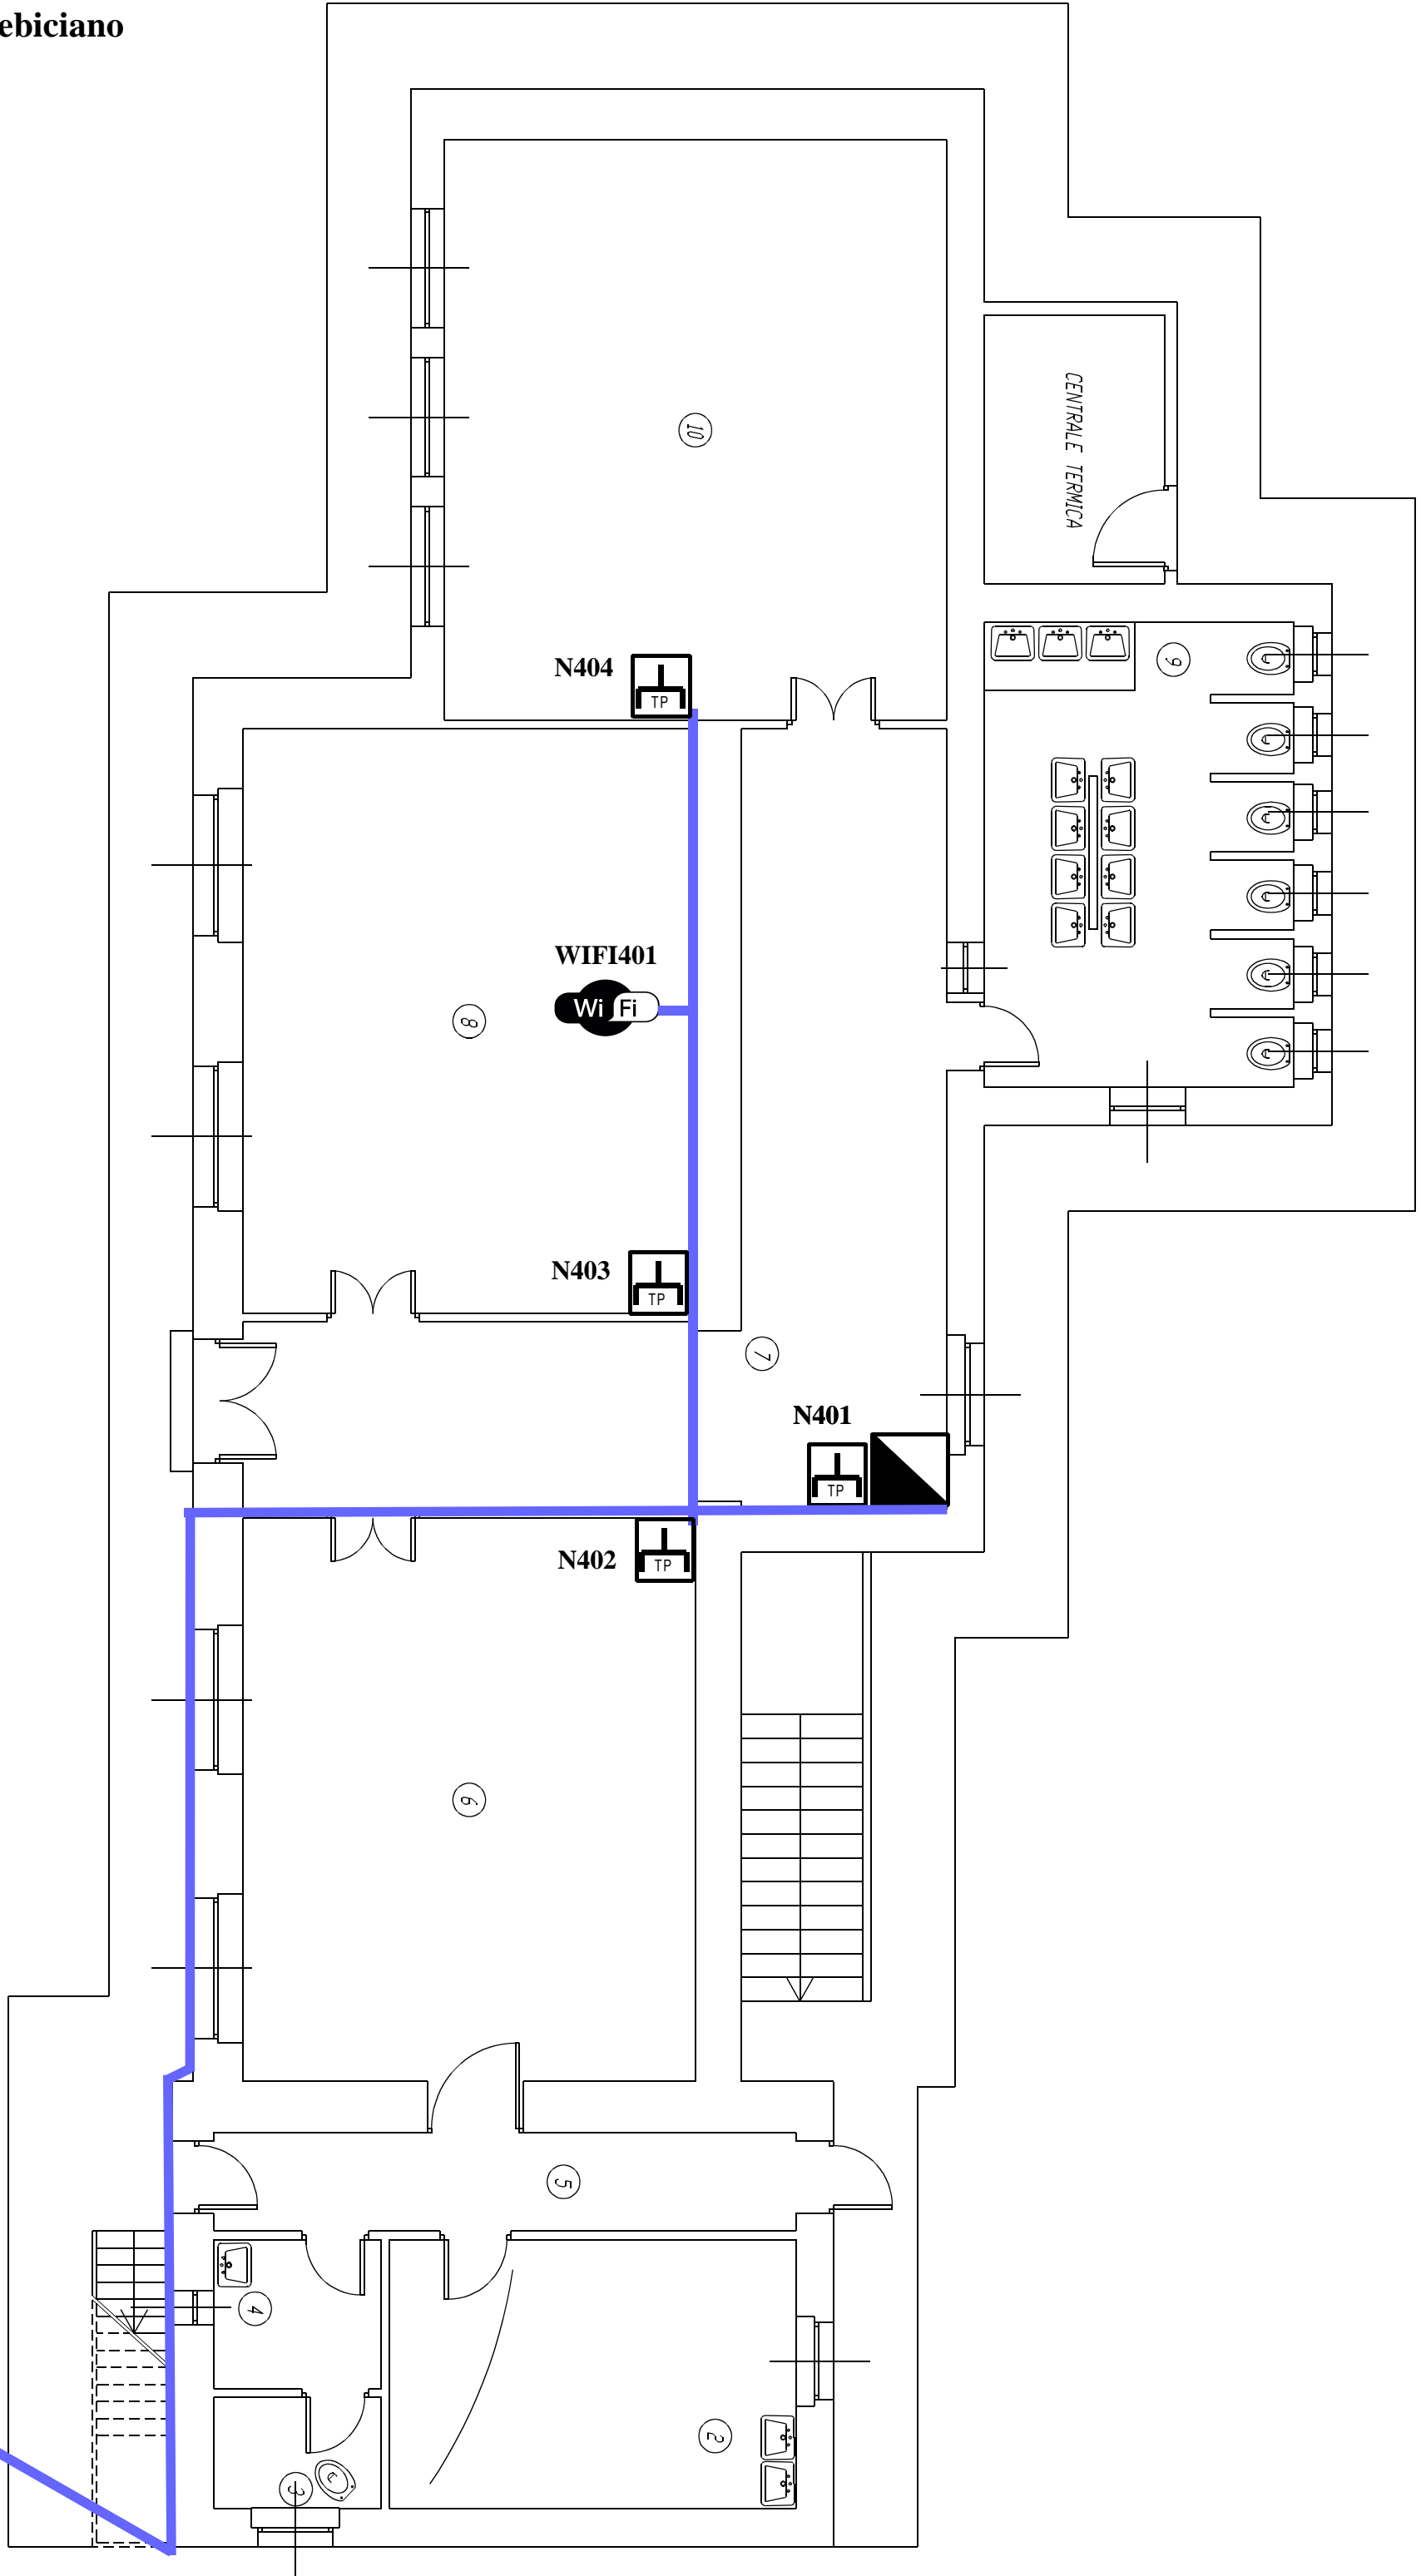

WIFIR201

