

**Scuola Elementare Trubar Basovizza**  
Primo Piano



Punto di passaggio solai



Percorso di canalizzazione



Presse rete Cat6 schermata singola




Access point WIFI DualBand Indoor



Access point WIFI 300MB Outdoor




Armadio Rack

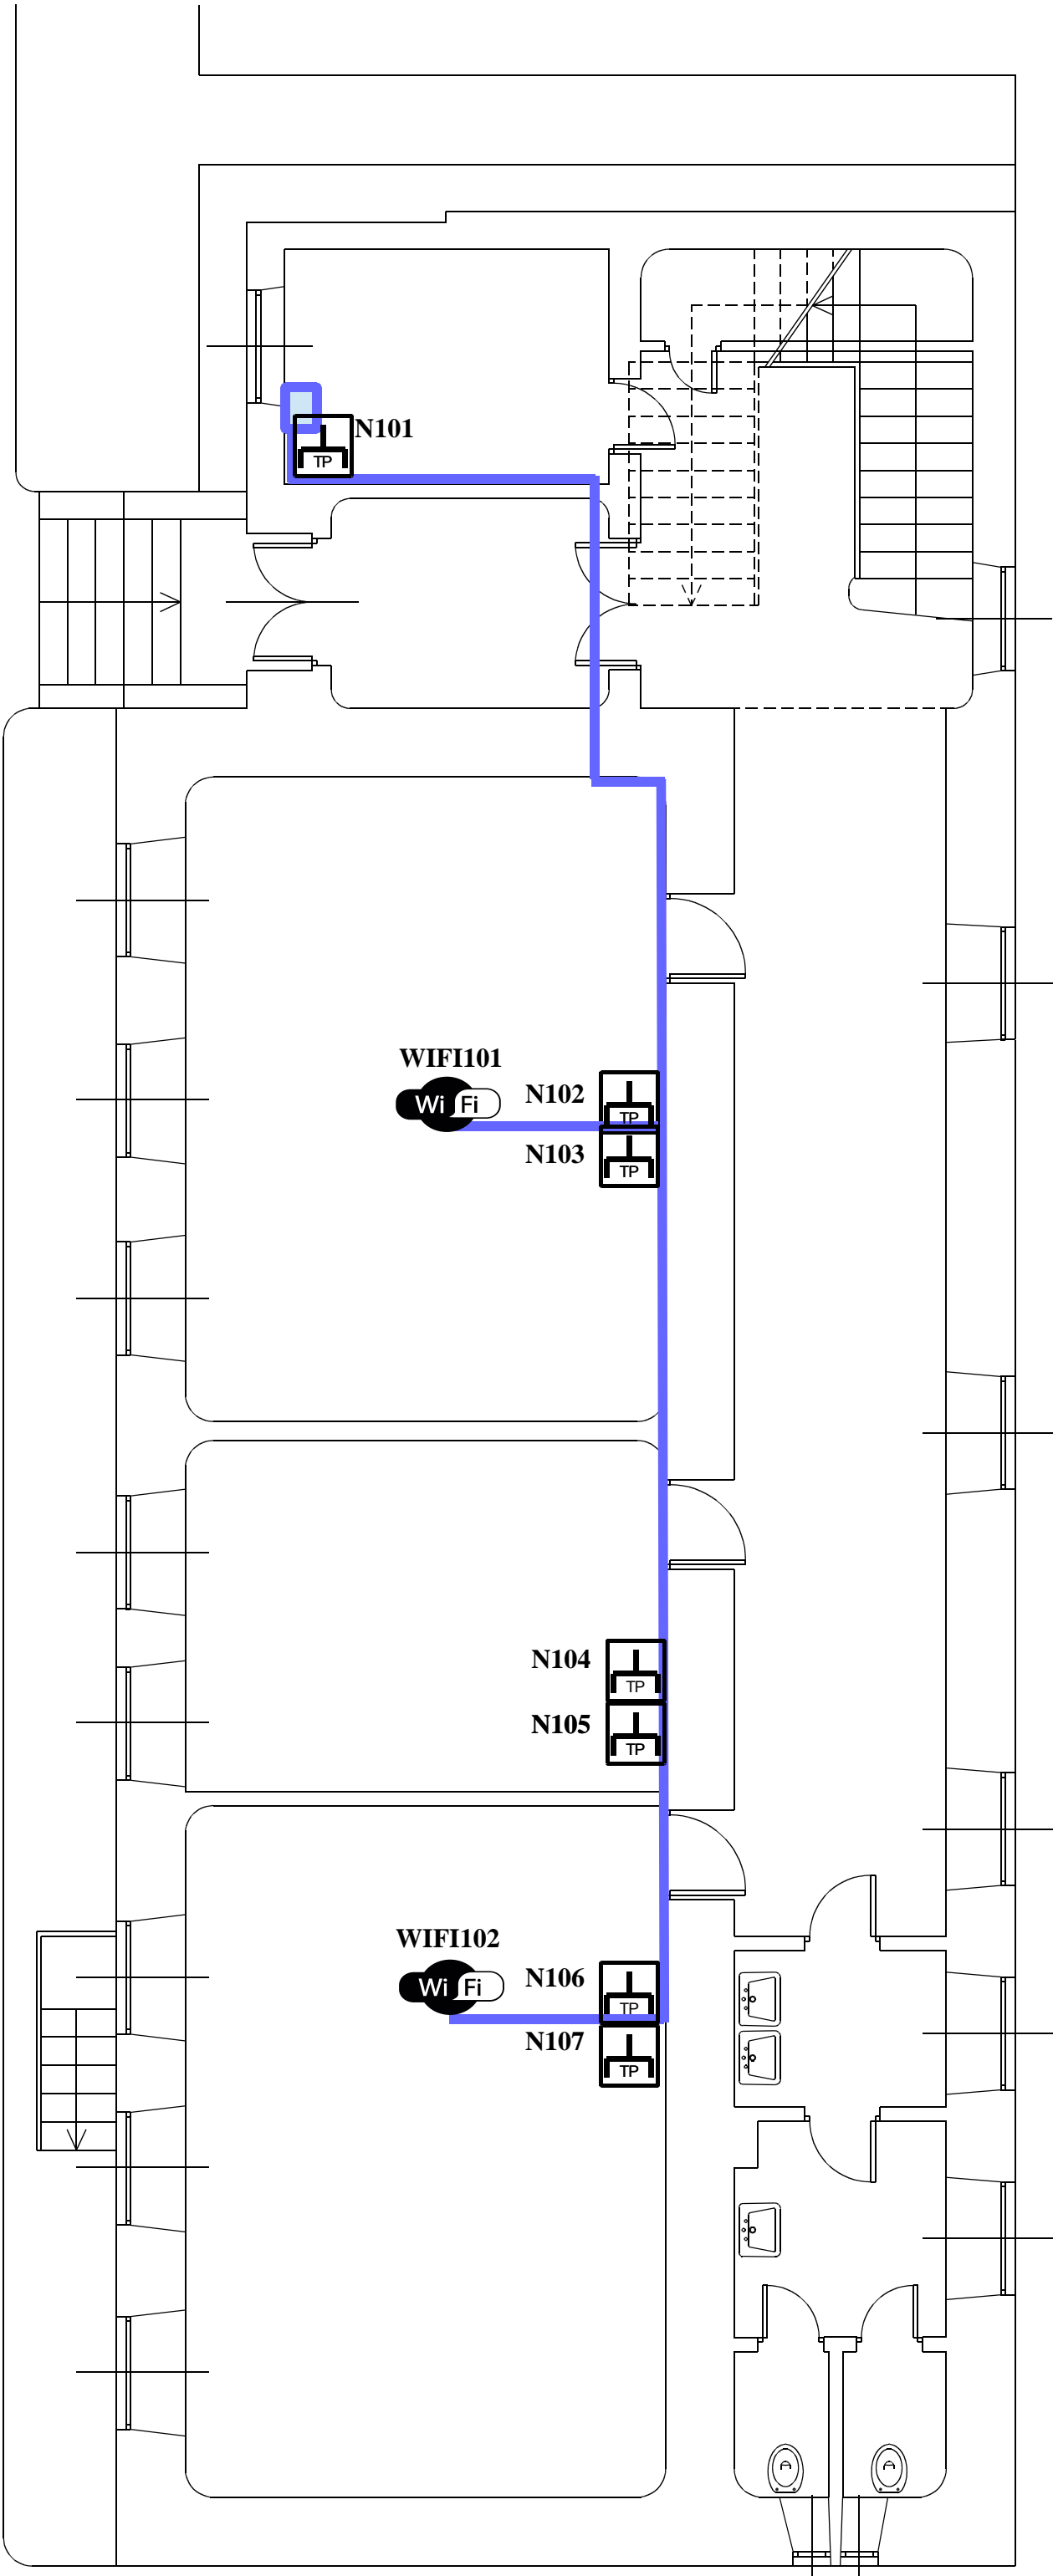


WIFIR101



Scuola Elementare Trubar Basovizza  
Piano Terra

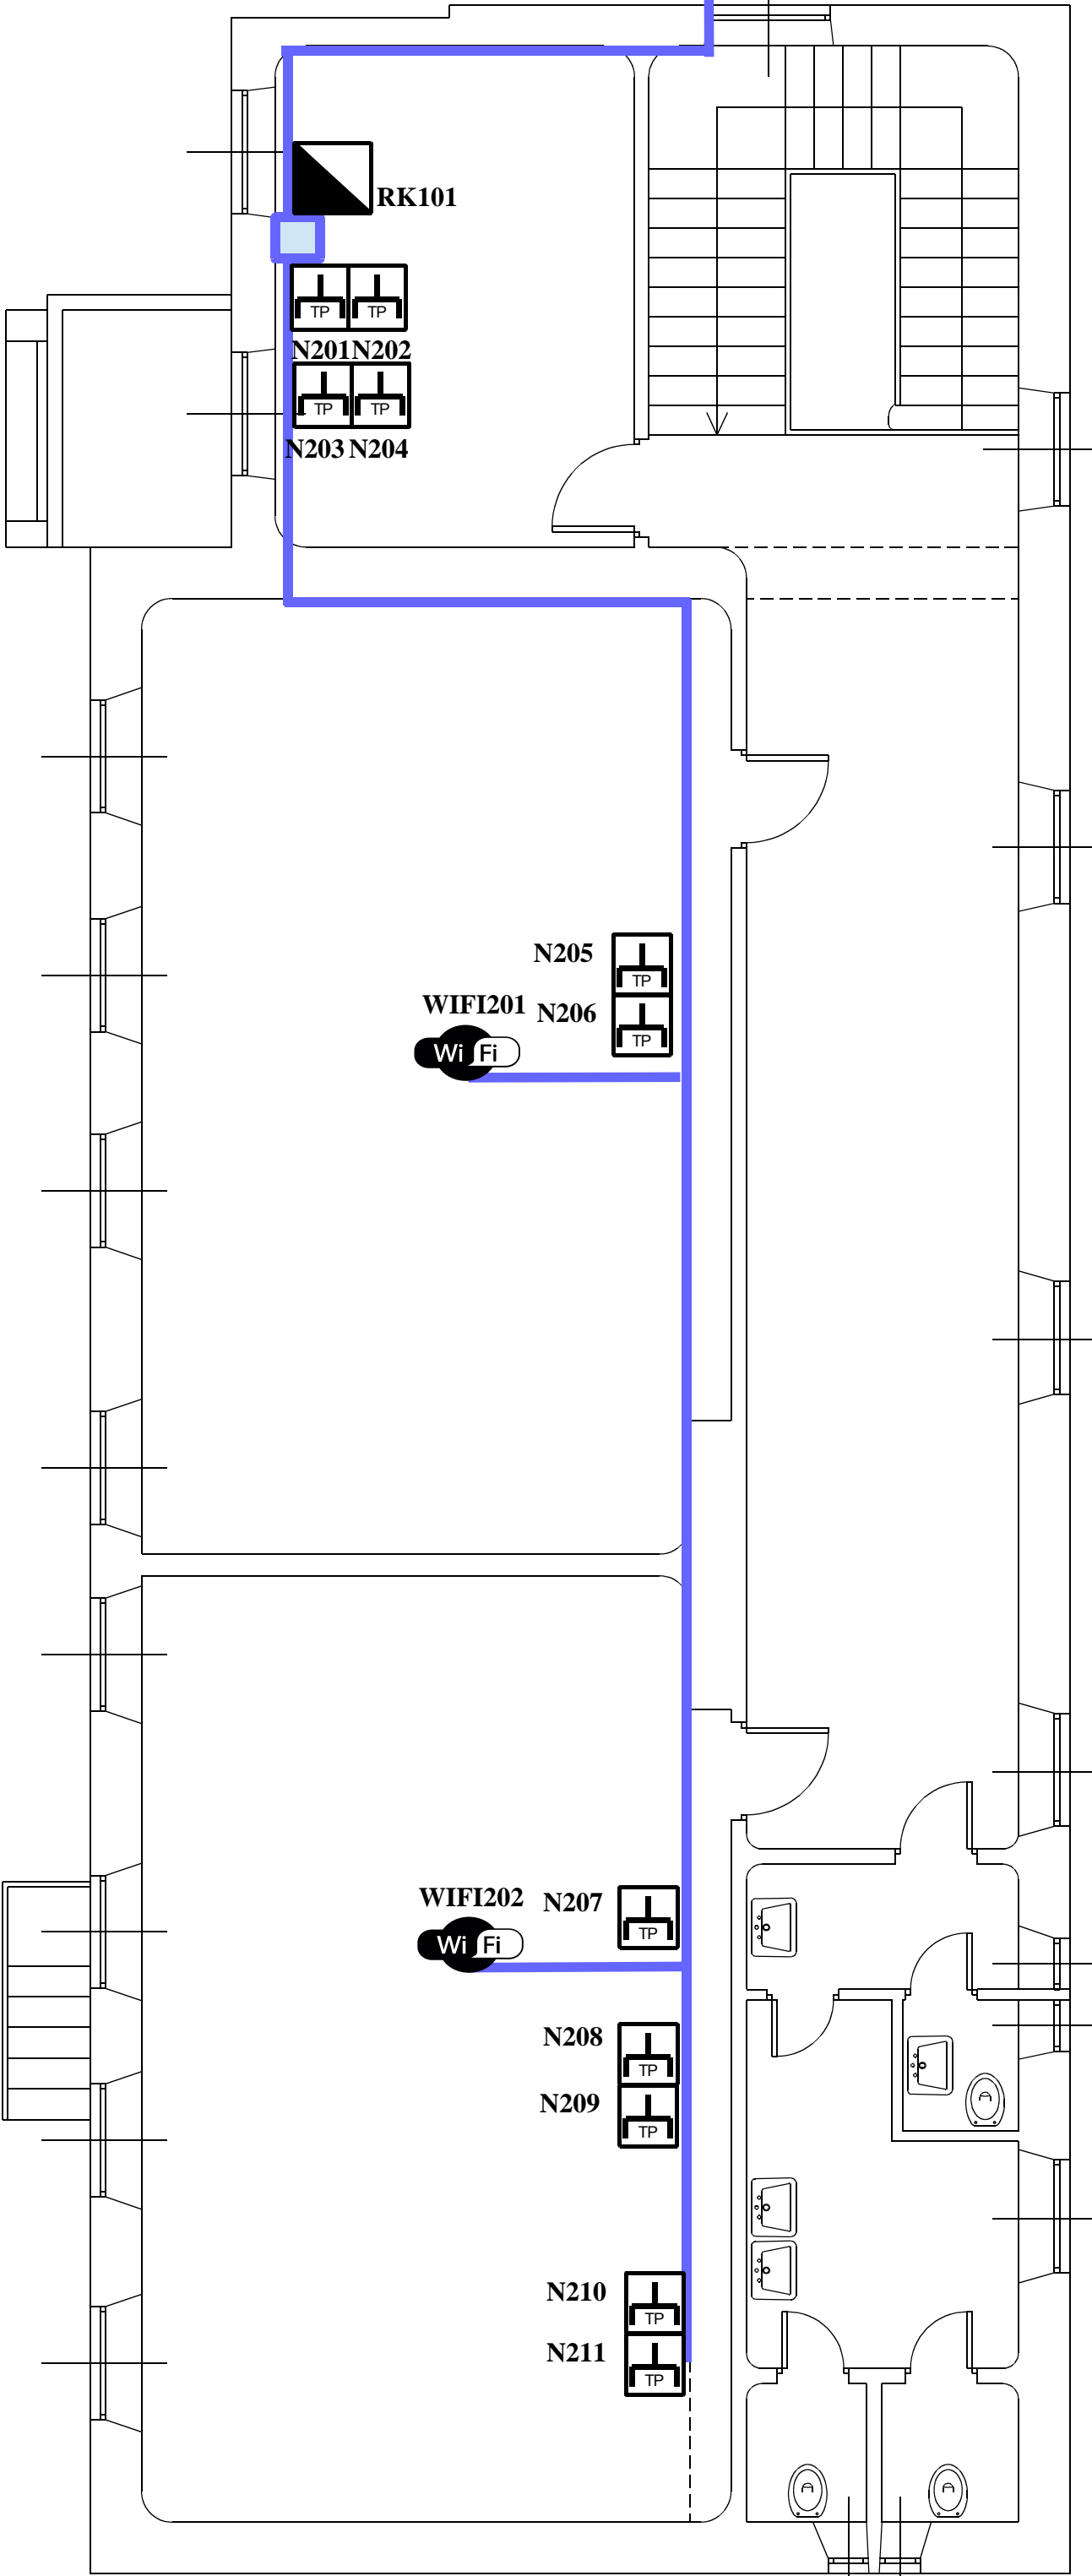

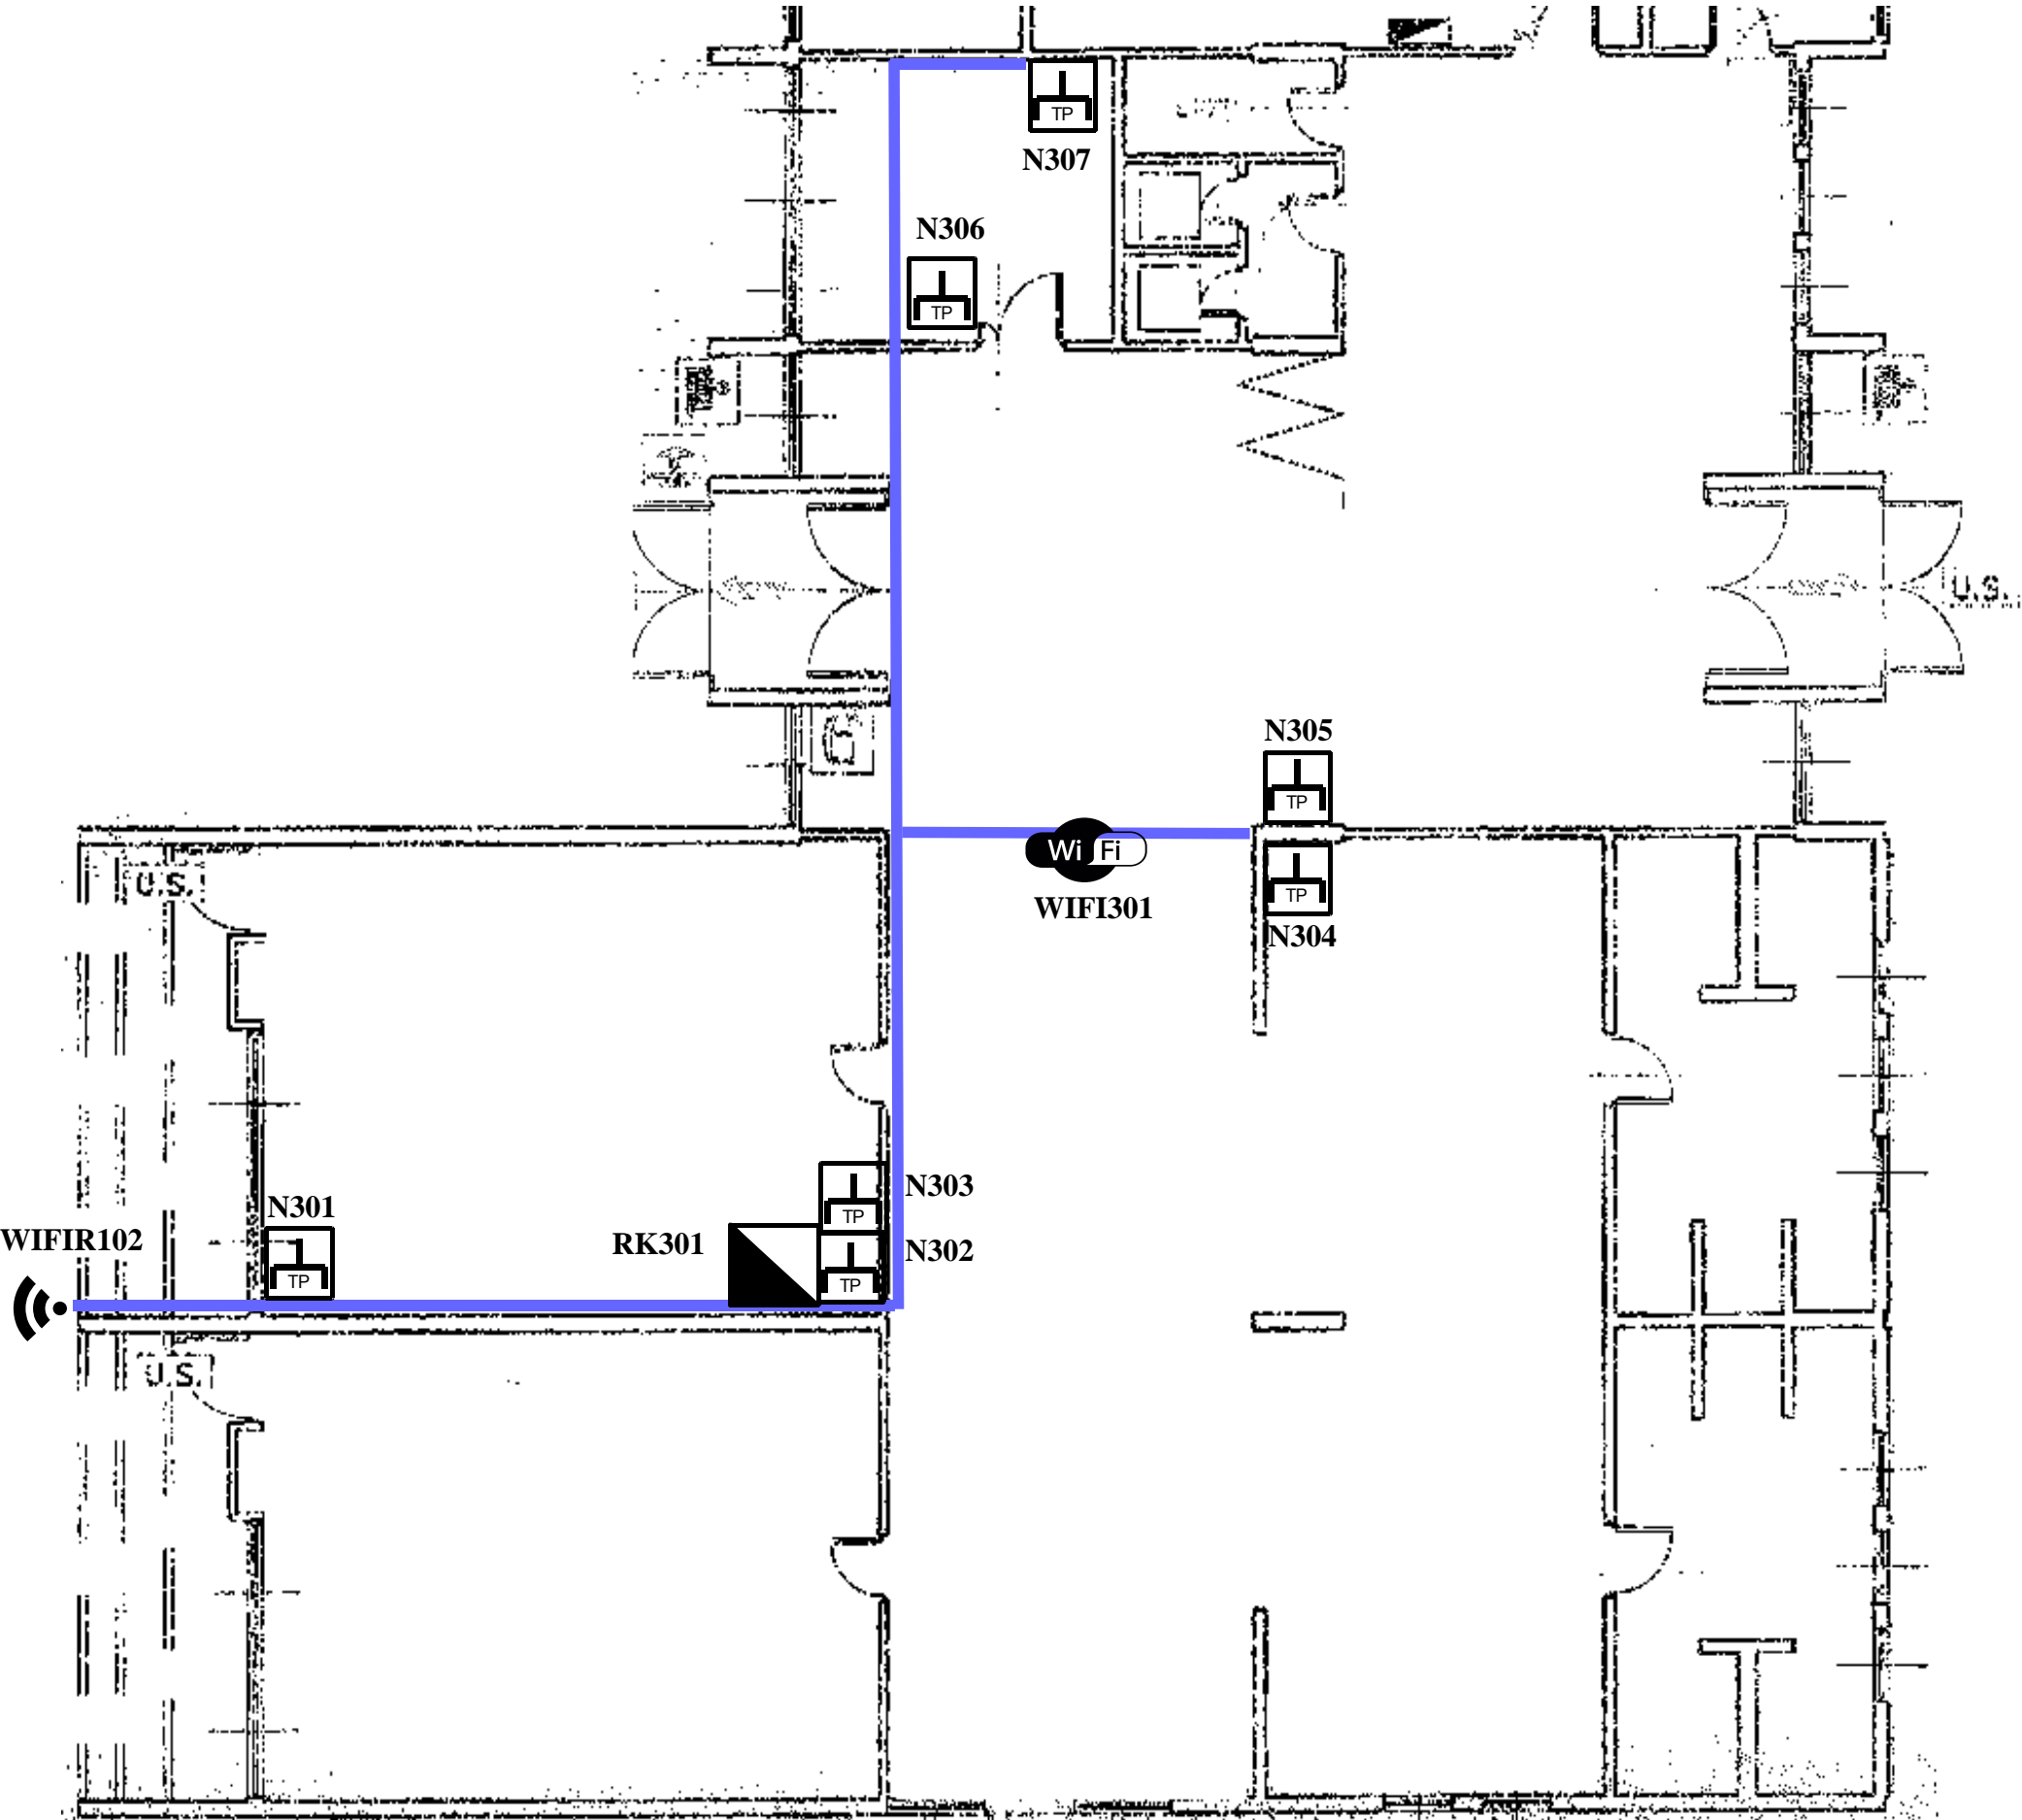



# Scuola Elementare Tomazic Trebiciano

Piano Terra

CENTRALE TERMICA


WIFI501



N501



N502

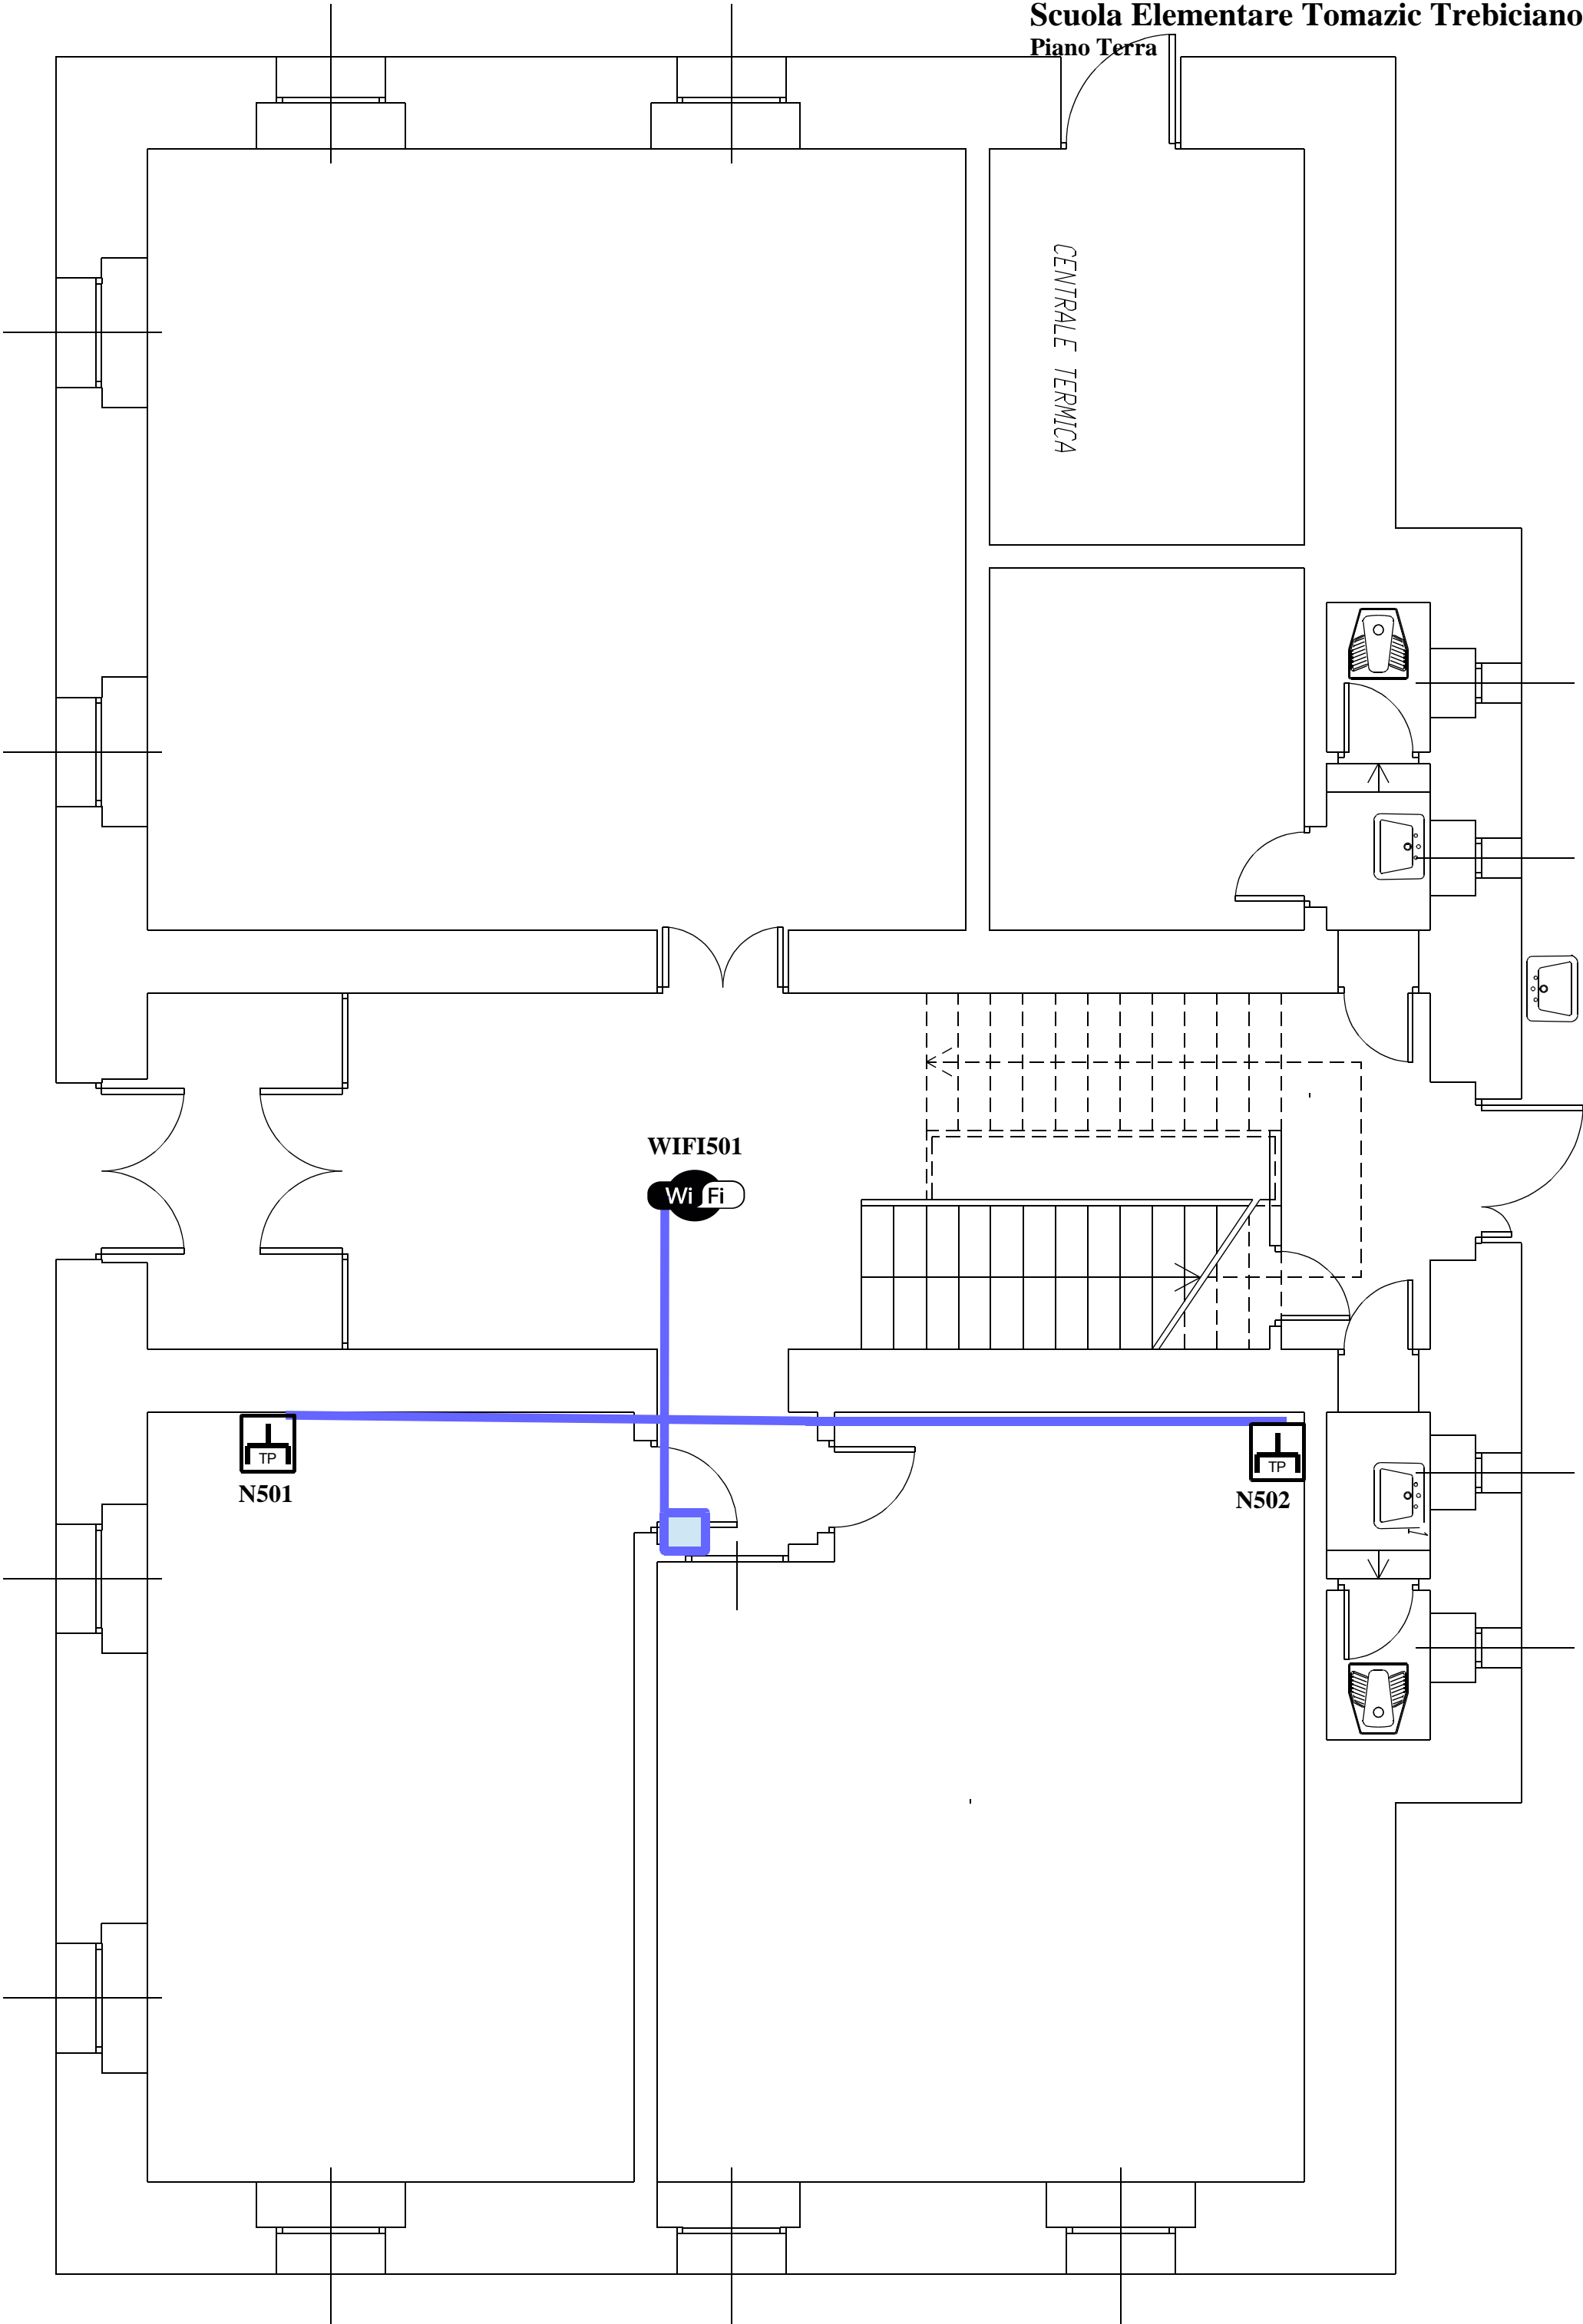

**Scuola Infanzia Kralj Trebiciano**  
Piano Terra

WIFIR201

